AIDE A L'EVALUATION DE VOTRE PROJET

Récapitulatif des éléments à nous faire parvenir. Ils nous permettront de vous faire une proposition adaptée.

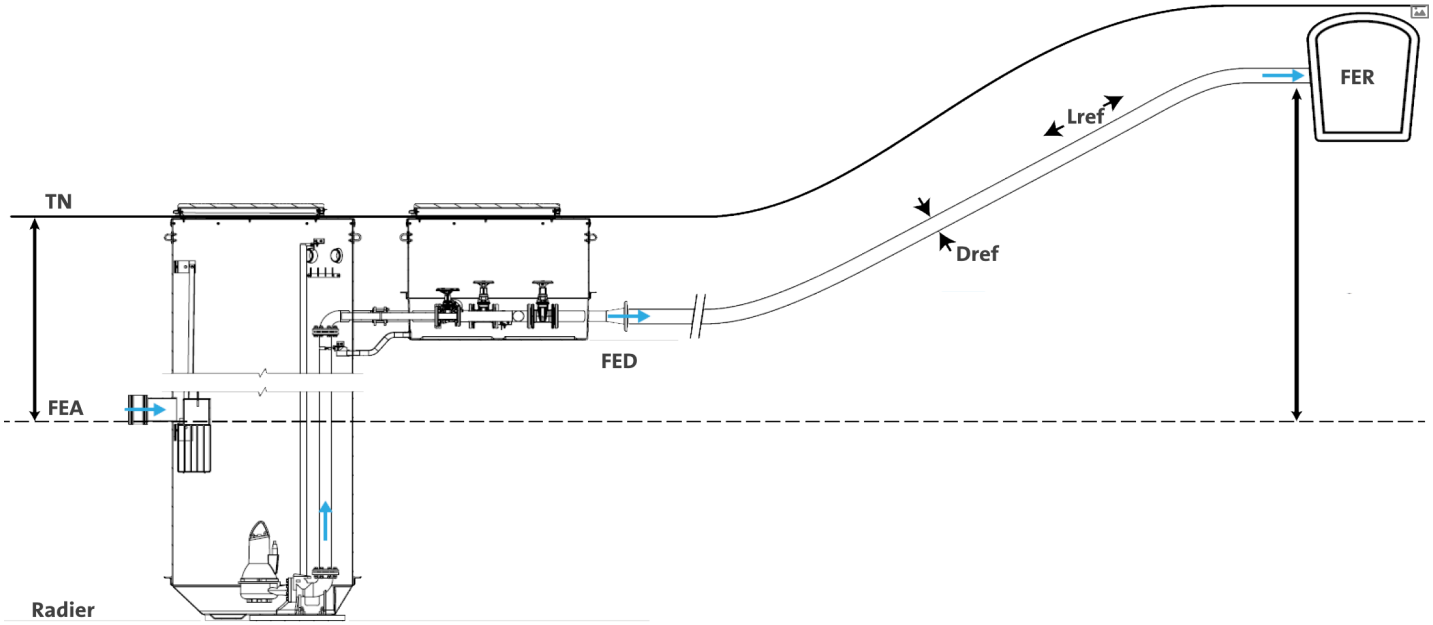

DONNÉES DE L'INSTALLATION

Côte TN (mNGF)

Côte Nappe (mNGF)

Côte Dessus PR si différent du TN (mNGF)

Côte FEA (mNGF)

Côte FED (mNGF)

Tuyauterie Refoulement *Longueur (m)*

DN int (mm)

Type PEHD

Pression Nom. PN10

Côte FER ou Point Haut (mNGF)

Type de couverture Espace Vert

DEBIT

Eaux usées l/s

Eaux pluviales l/s

Pente % (si m² imperméables renseignés)

Nb Pompes **dont secours**

Tension Non défini

Commentaires :

AUTRES COMPOSANTS *(options)*

Canalisation Interne PVC

Régulation Régulateurs

Panier de dégrillage ☐

Agitateur ☐

Chambre à vannes ☐

Ballon Anti-Bélier ☐

Pontence ☐

Vidange de refoulement ☐

Coffret electrique : ☐

- **Instal. Extérieure** ☐
- **Instal. Intérieure** ☐
- **Télégestion** ☐
- **Voltmètre** ☐
- **Amperemètre** ☐
- **Compt. Horaire** ☐
- **Gyrophare** ☐
- **Chauffage** ☐
- **Débitmètre** ☐

Consuel ☐

Mise en service ☐

Contrat d'entretien ☐